
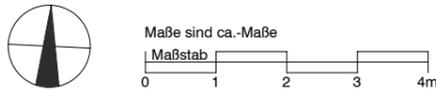
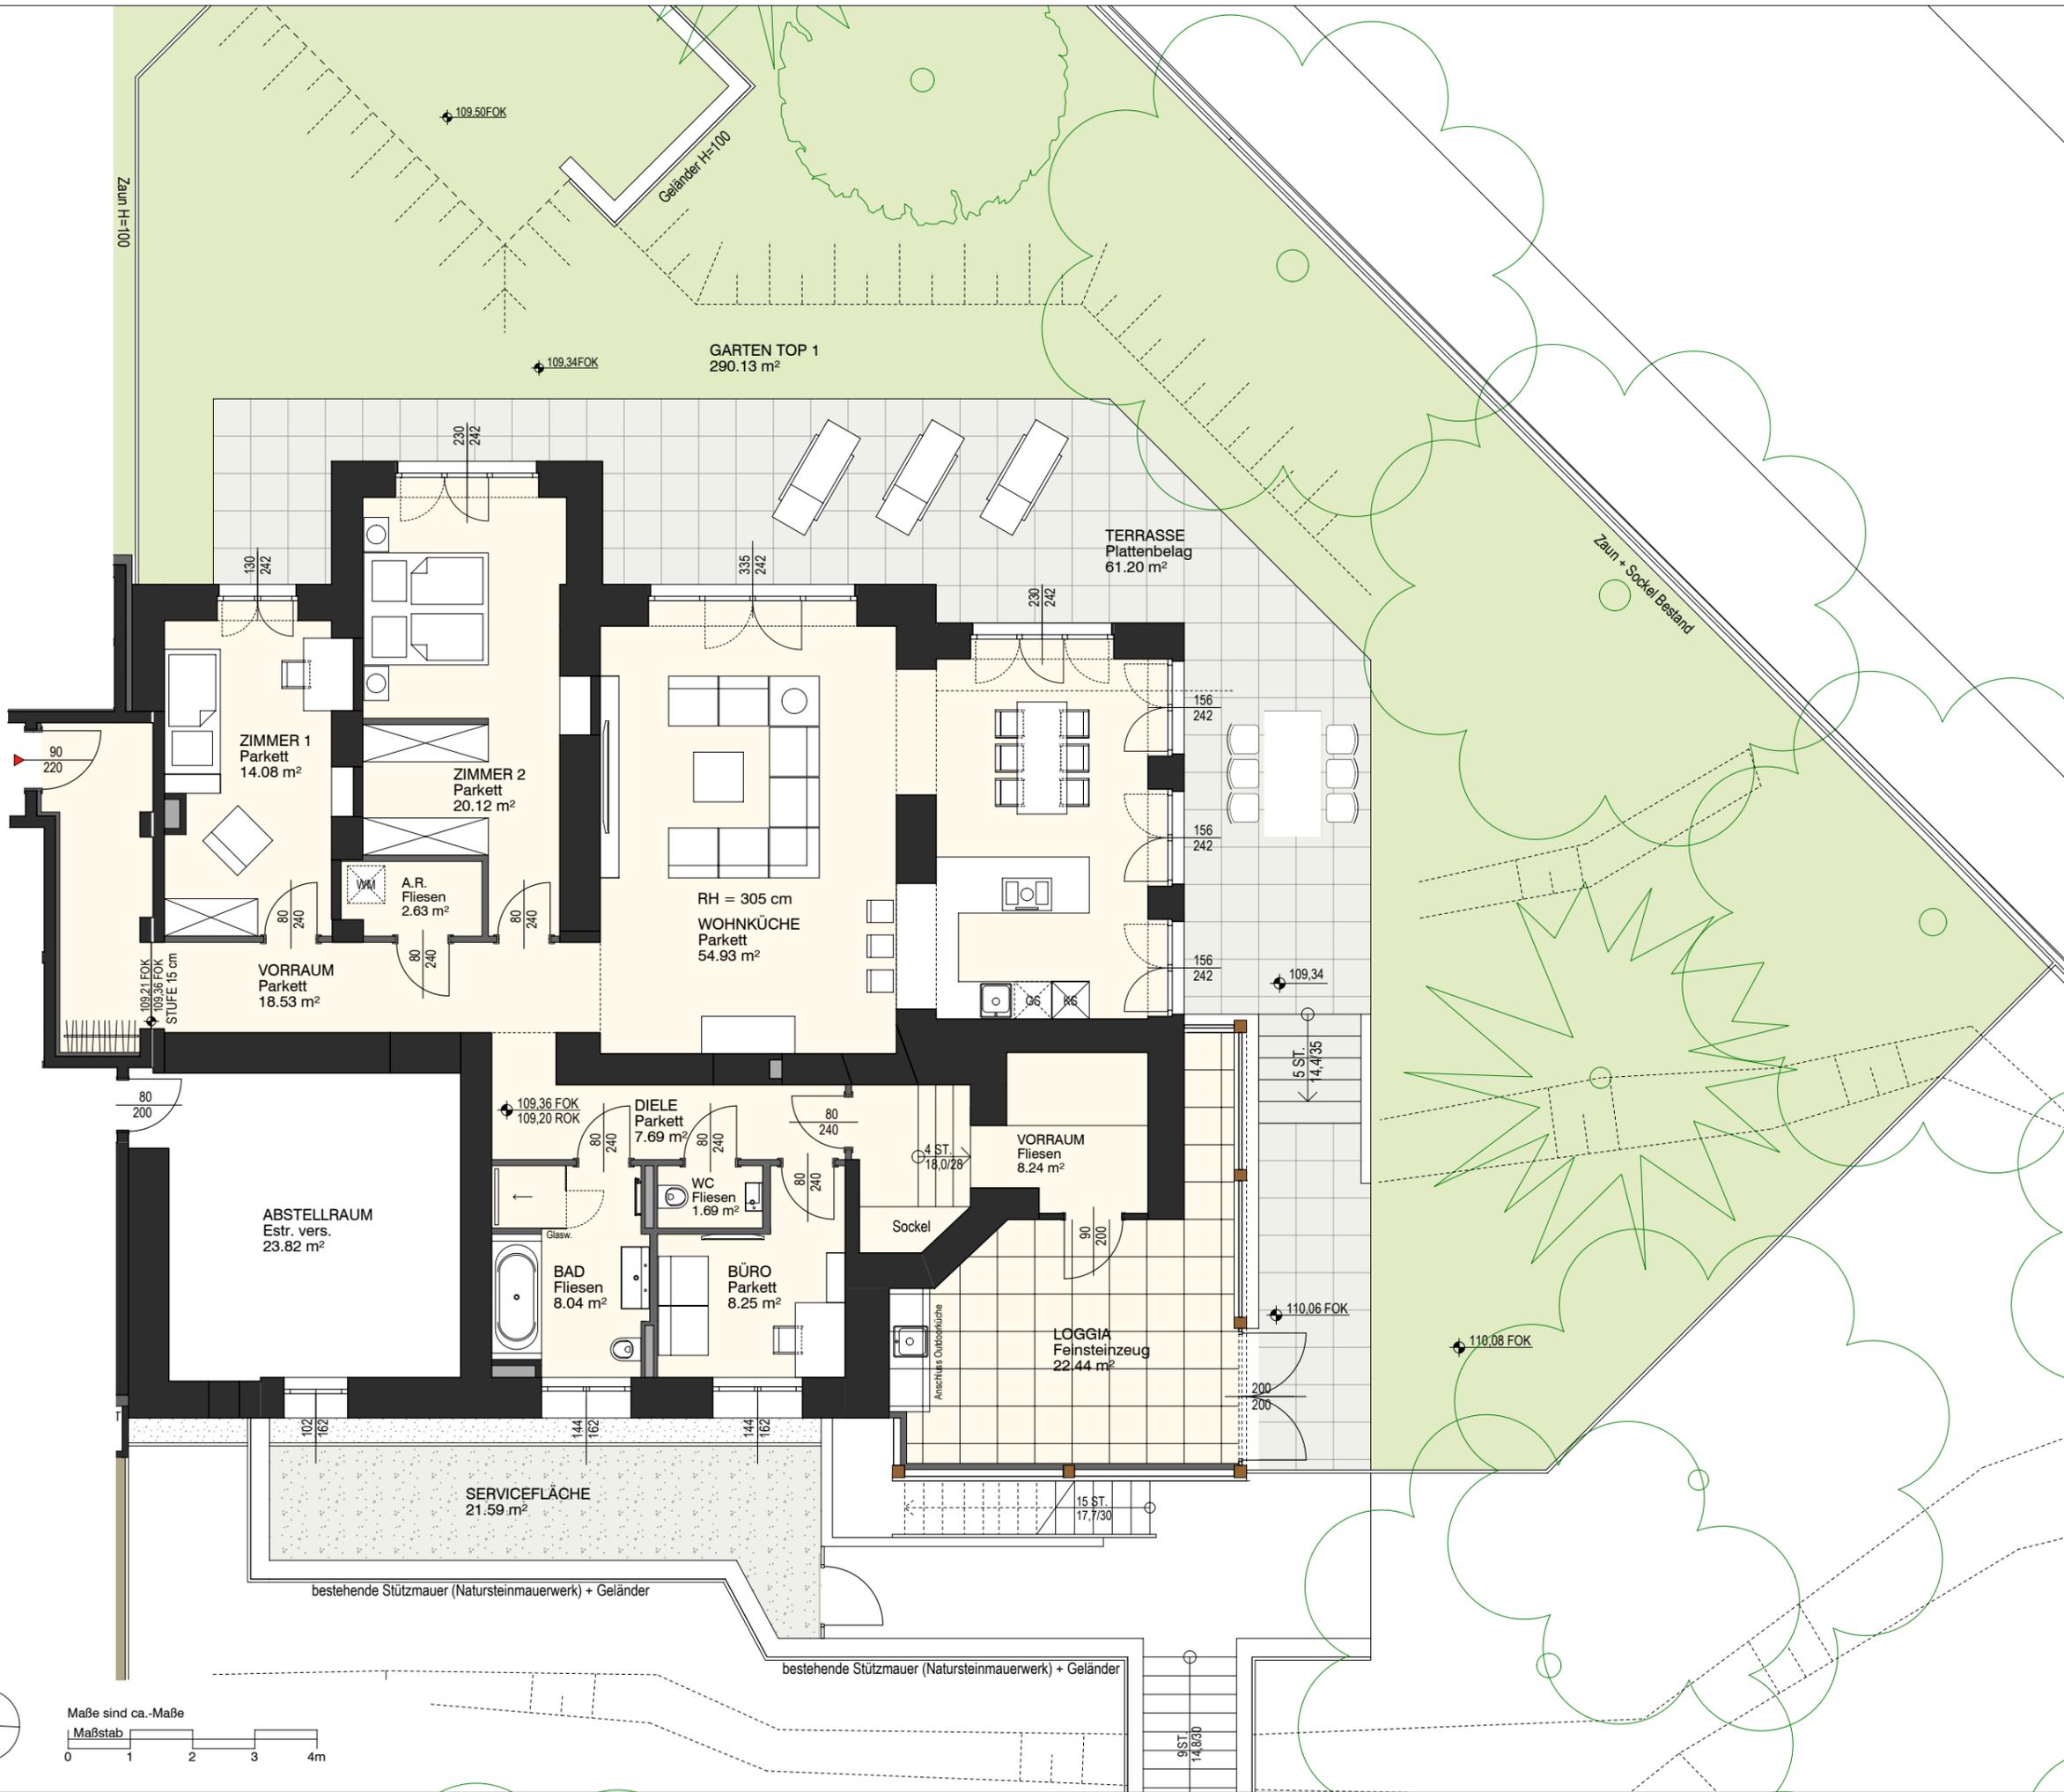


1130 WIEN - KÖCHELGASSE 5

ERDGESCHOSS	TOP 1
Wohnfläche	144,20 m ²
Loggia	22,44 m ²
Gartenterrasse	61,20 m ²
Garten	290,13 m ²
Servicefläche	21,59 m ²

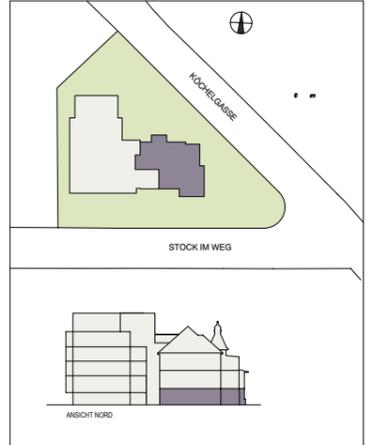

Stand: 03-06-2025

Die Möblierung dient zur Illustration und ist nicht Vertragsgegenstand. Änderungen während des Bauausführung infolge von Behördenauflagen, technischer oder konstruktiver Notwendigkeiten bleiben vorbehalten. Es gelten die Naturmaße.

BERATUNG UND VERKAUF

Email: sales@boe.at - Tel: +43 1 711 80-0