


1130 WIEN - KÖCHELGASSE 5

ERDGESCHOSS	TOP 2
Wohnfläche	123,48 m ²
Gartenterrasse	39,50 m ²
Garten	171,50 m ²

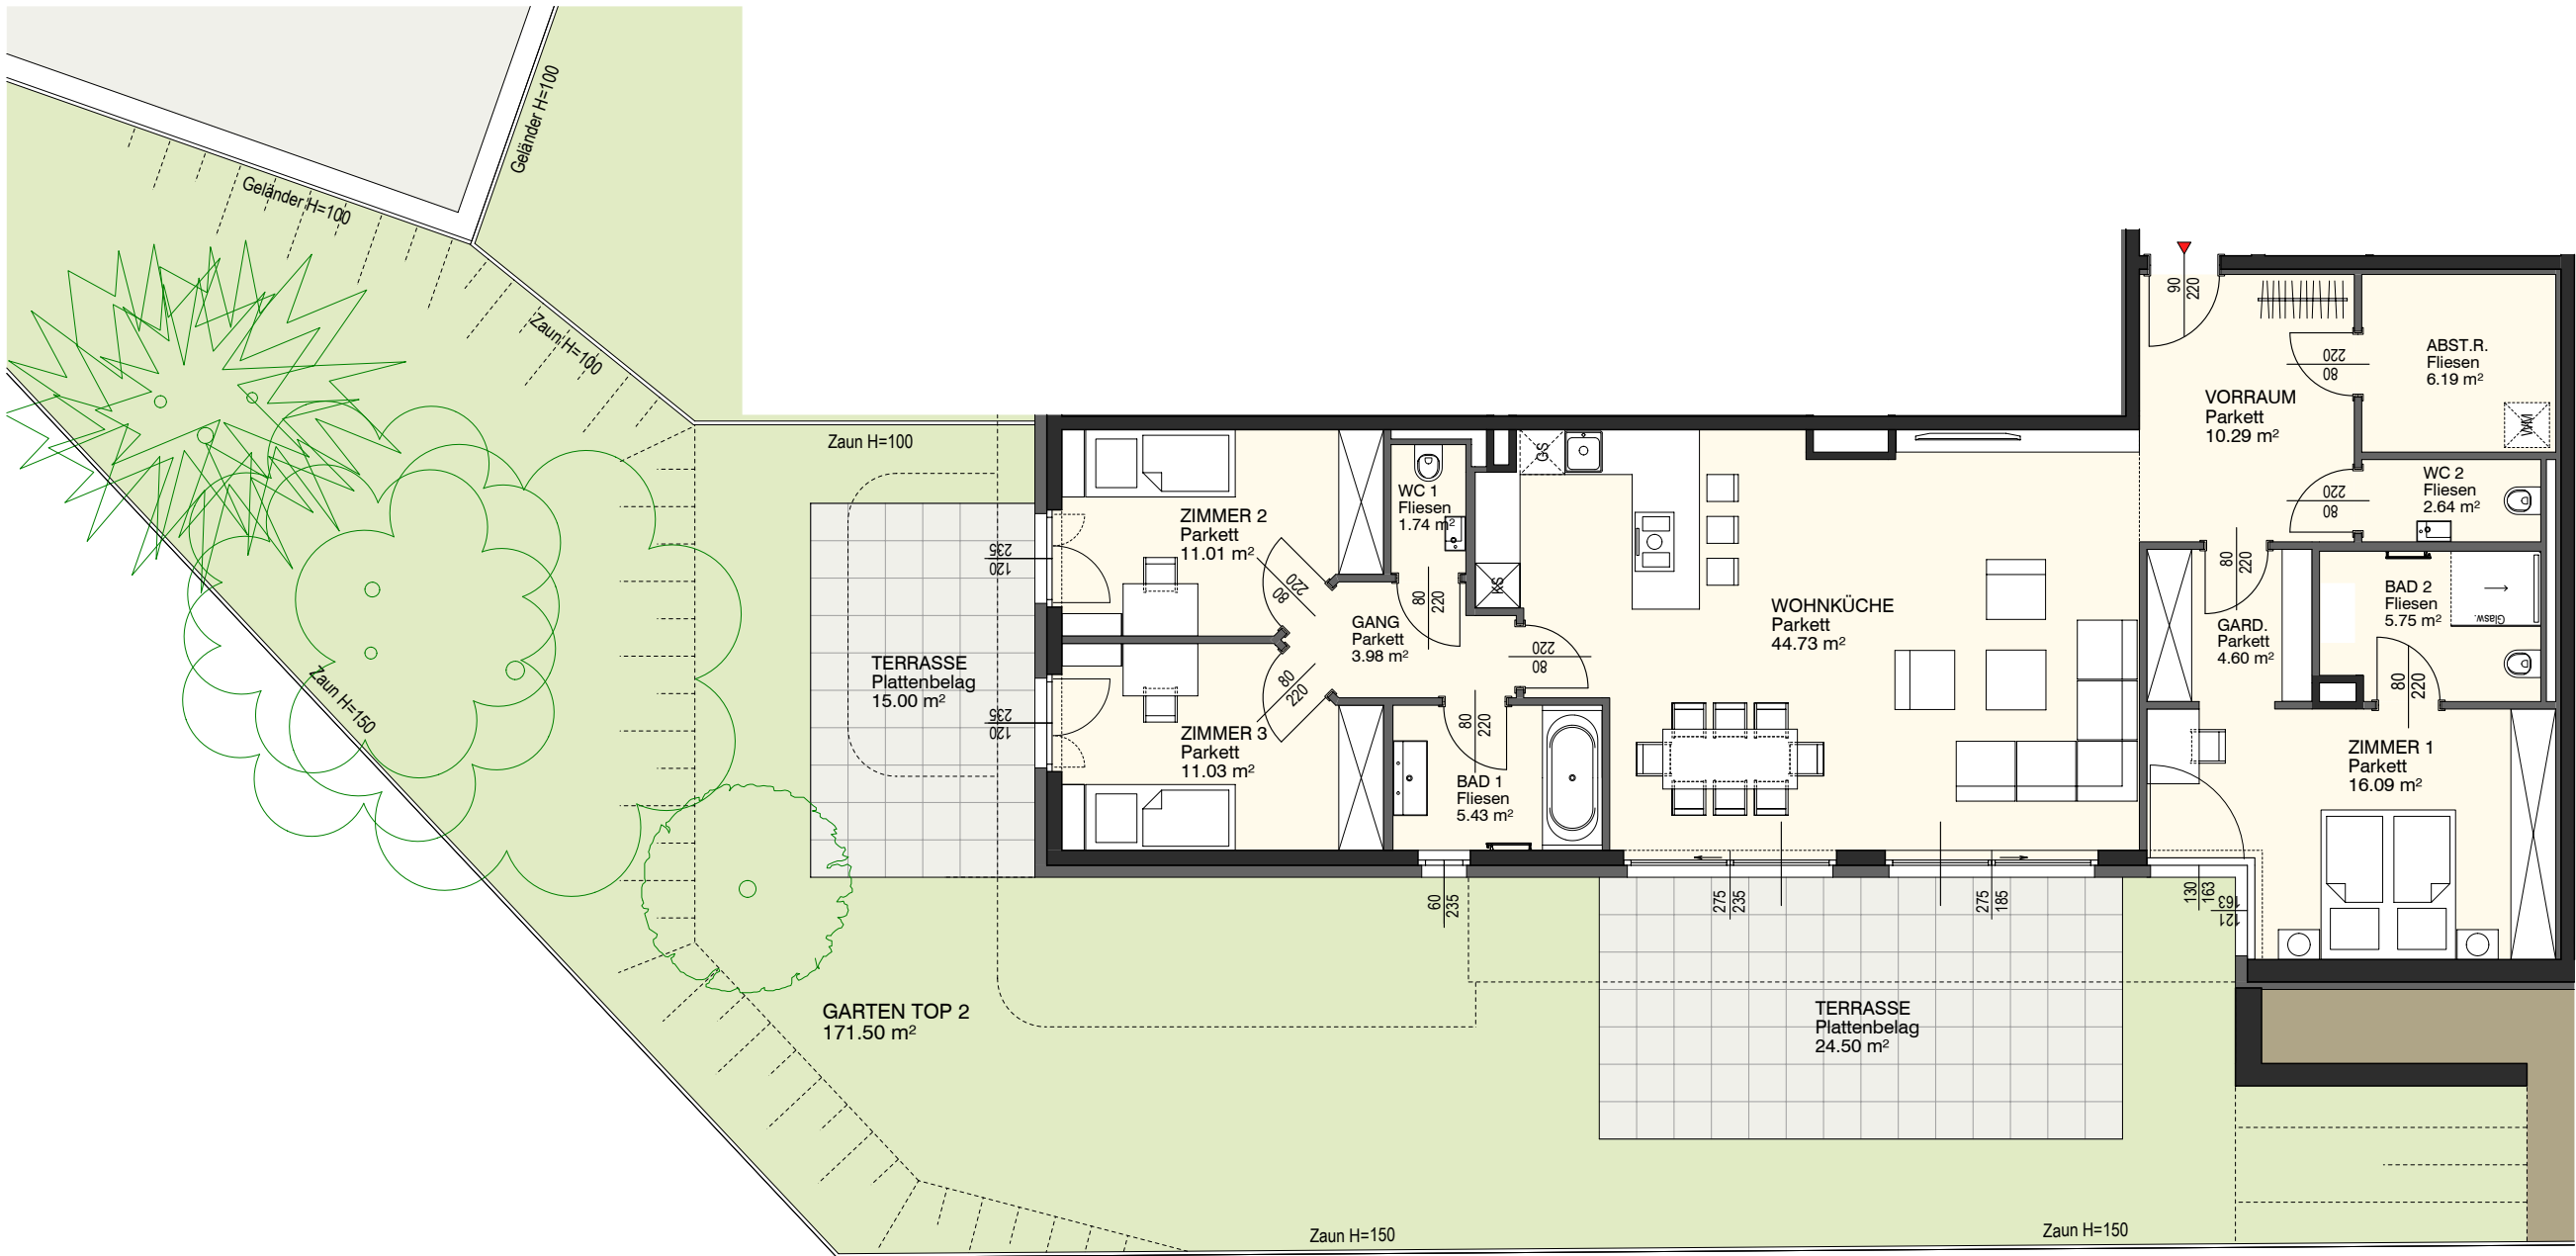

Maße sind ca.-Maße
Maßstab 0 1 2 3 4m

Stand: 03-06-2025

Die Möblierung dient zur Illustration und ist nicht Vertragsgegenstand. Änderungen während des Bauausführung infolge von Behördenauflagen, technischer oder konstruktiver Notwendigkeiten bleiben vorbehalten. Es gelten die Naturmaße.

BERATUNG UND VERKAUF

Email: sales@boe.at - Tel: +43 1 711 80-0