


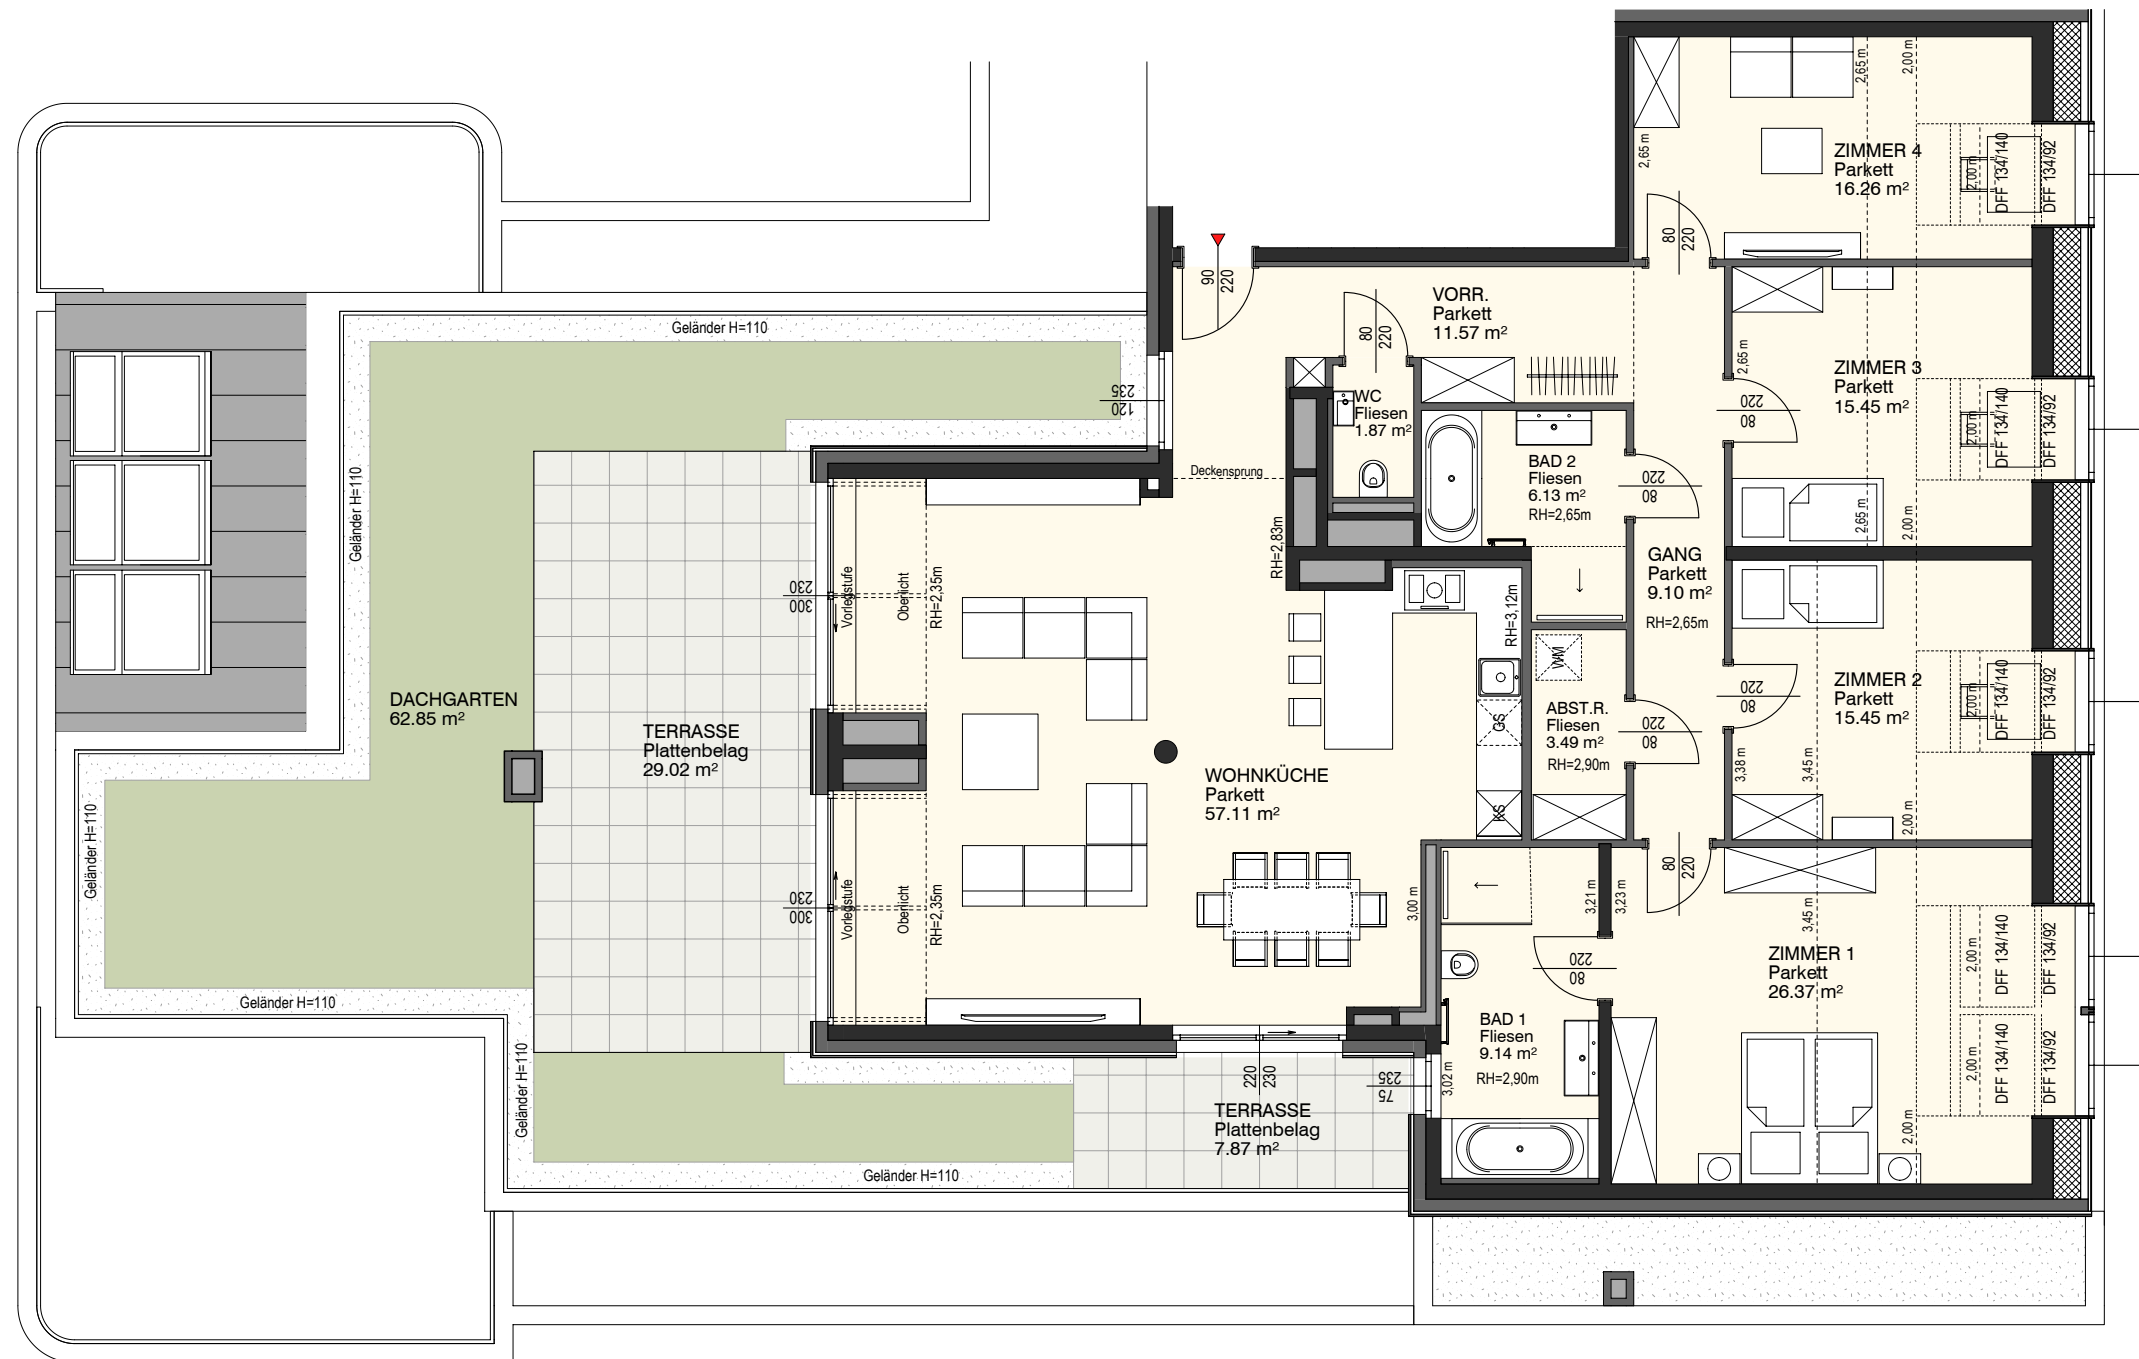

Maße sind ca.-Maße



TWIN ESTATES




OBER ST. VEIT

www.twin-estates.at

1130 WIEN - KÖCHELGASSE 5

2. Dachgeschoss	TOP 22
Wohnfläche	171,94 m ²
Terrasse	36,89 m ²
Dachgarten	62,85 m ²

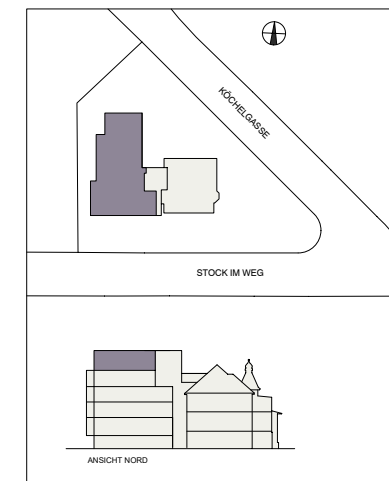

Stand: 03-05-2025

Die Möblierung dient zur Illustration und ist nicht Vertragsgegenstand. Änderungen während des Bauausführung infolge von Behördenauflagen, technischer oder konstruktiver Notwendigkeiten bleiben vorbehalten. Es gelten die Naturmaße.

BERATUNG UND VERKAUF

Email: sales@boe.at - Tel: +43 1 711 80-0

BOE
BAU · OBJEKT · ENTWICKLUNG