
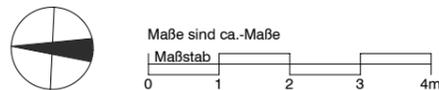
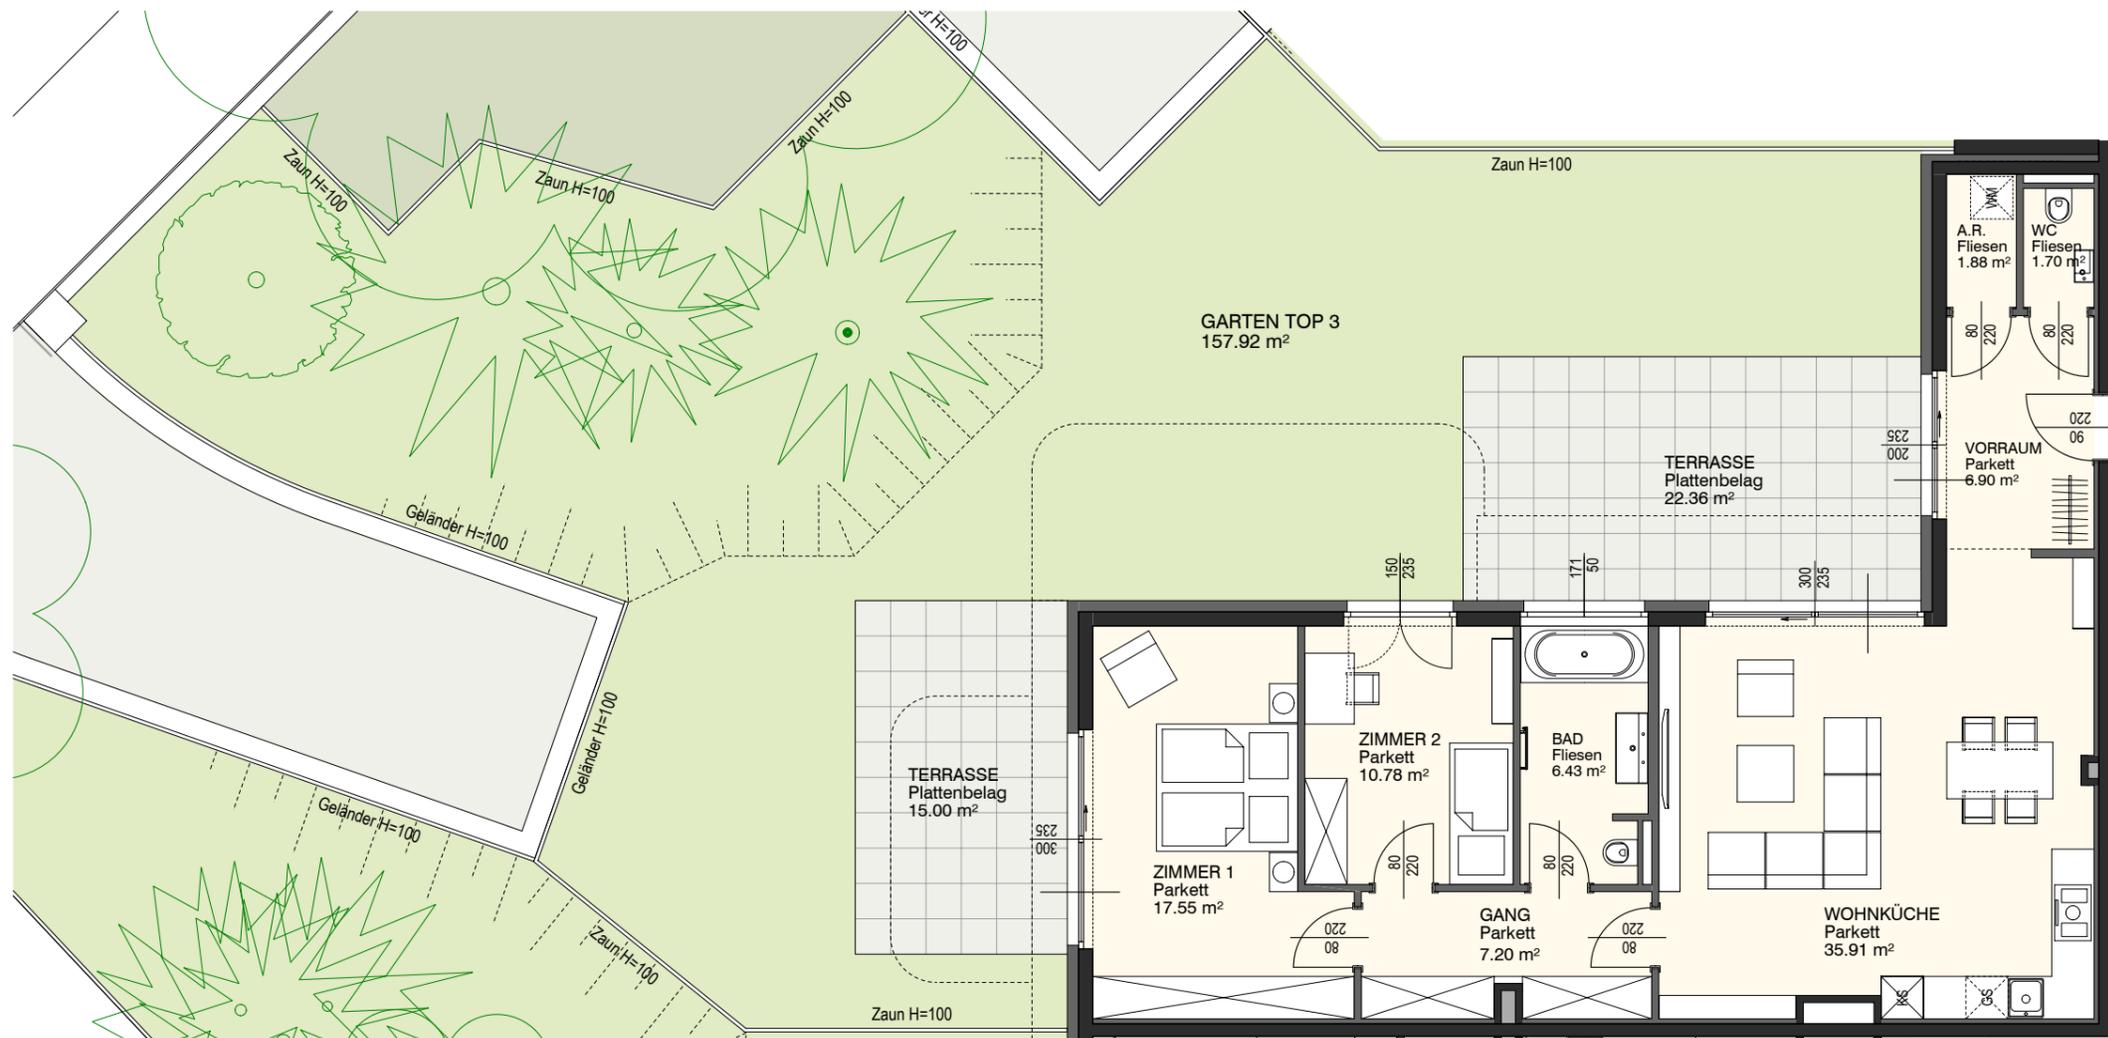


1130 WIEN - KÖCHELGASSE 5

ERDGESCHOSS	TOP 3
Wohnfläche	88,35 m ²
Gartenterrasse	37,36 m ²
Garten	157,92 m ²

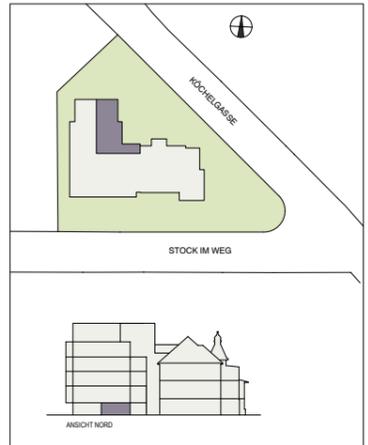

Stand: 03-06-2025

Die Möblierung dient zur Illustration und ist nicht Vertragsgegenstand. Änderungen während des Bauausführung infolge von Behördenaufträgen, technischer oder konstruktiver Notwendigkeiten bleiben vorbehalten. Es gelten die Naturmaße.

BERATUNG UND VERKAUF

Email: sales@boe.at - Tel: +43 1 711 80-0