


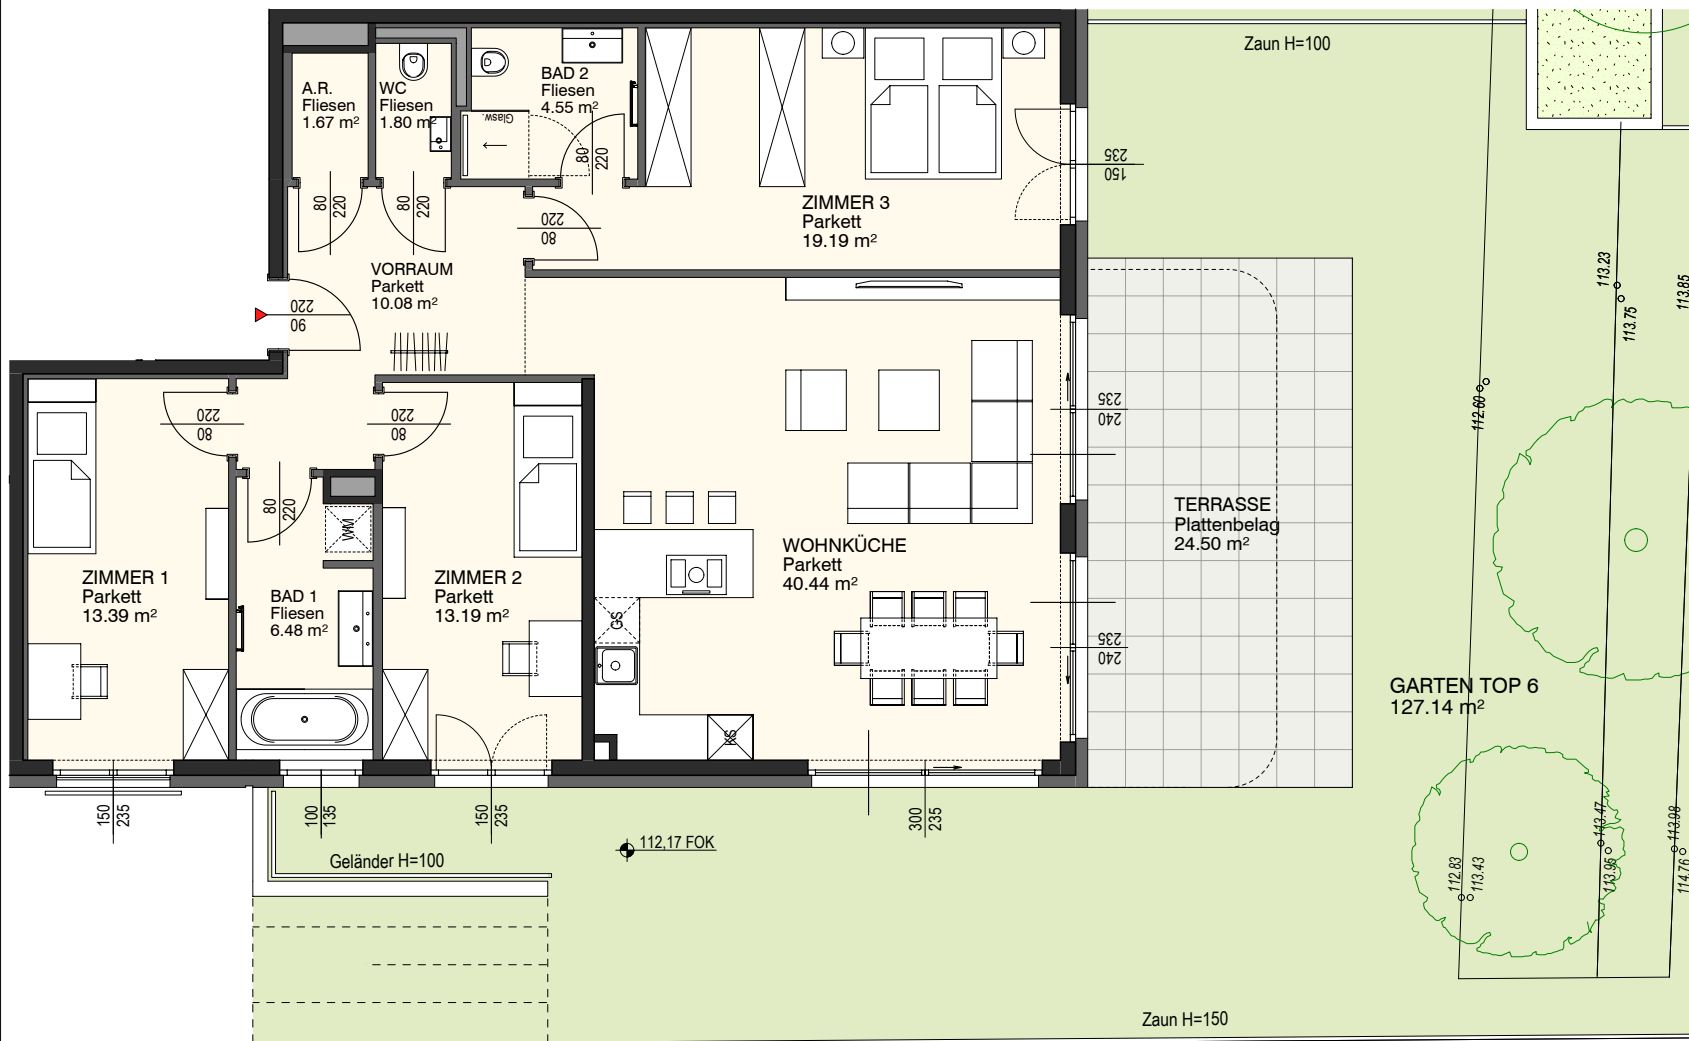


OBER ST. VEIT

www.twin-estates.at

1130 WIEN - KÖCHELGASSE 5

1. STOCK **TOP 6**
Wohnfläche **110,48 m²**
Gartenterrasse **24,50 m²**
Garten **127,14 m²**

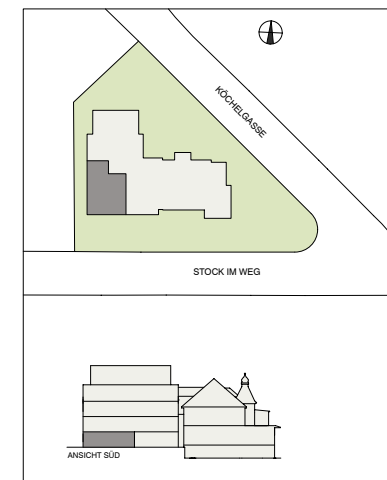

Stand: 03-06-2025

Die Möblierung dient zur Illustration und ist nicht Vertragsgegenstand. Änderungen während des Bauausführung infolge von Behördenauflagen, technischer oder konstruktiver Notwendigkeiten bleiben vorbehalten. Es gelten die Naturmaße.

BERATUNG UND VERKAUF

Email: sales@boe.at - Tel: +43 1 711 80-0

BOE
 BAU · OBJEKT · ENTWICKLUNG