



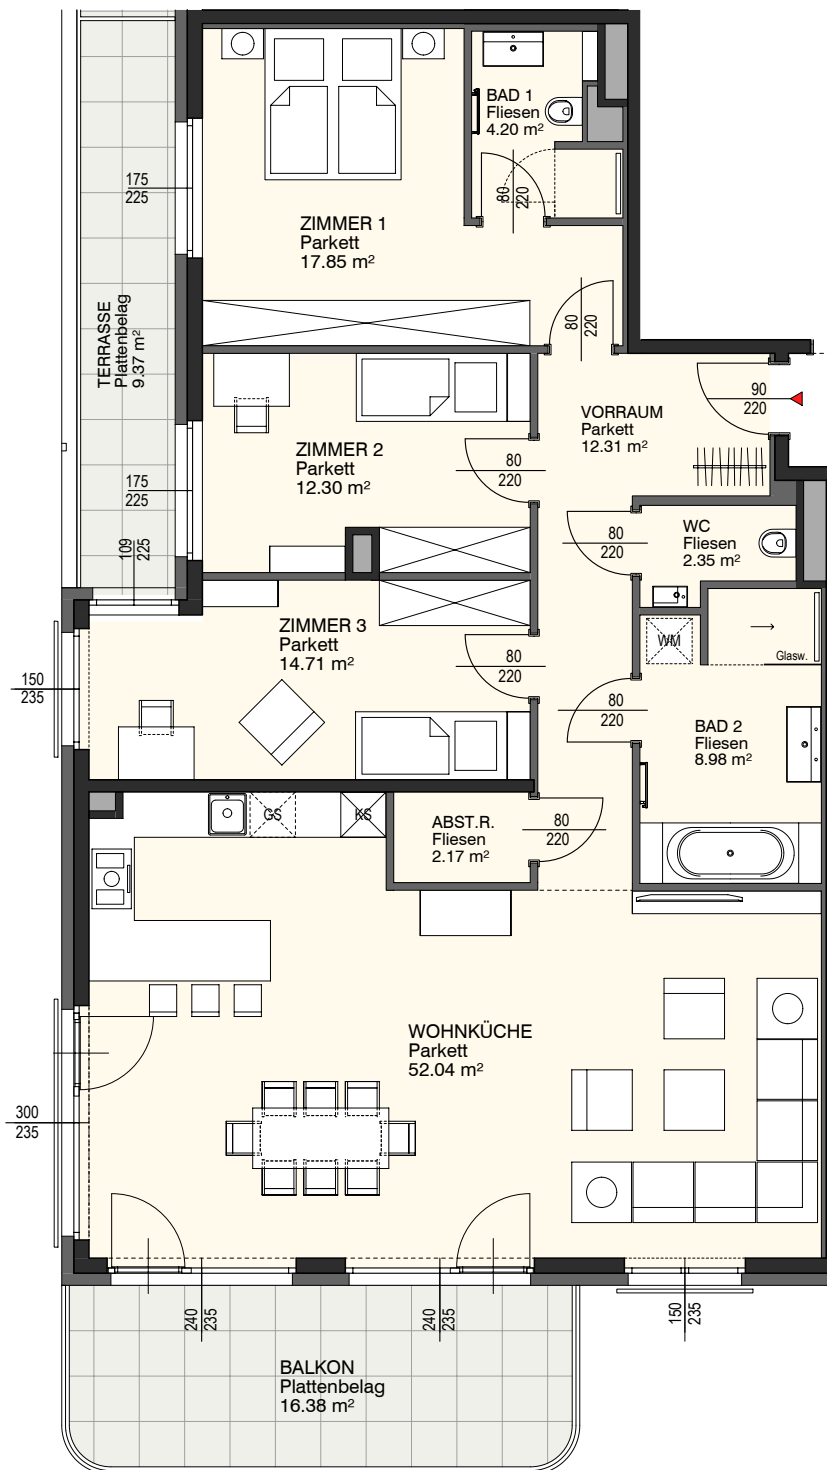

Maße sind ca.-Maße

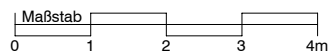

TWIN ESTATES




OBER ST. VEIT

www.twin-estates.at

1130 WIEN - KÖCHELGASSE 5

**1. DACHGESCHOSS** **TOP 20**  
**Wohnfläche** **126,91 m<sup>2</sup>**  
**Balkon** **16,38 m<sup>2</sup>**  
**Terrasse** **9,37 m<sup>2</sup>**

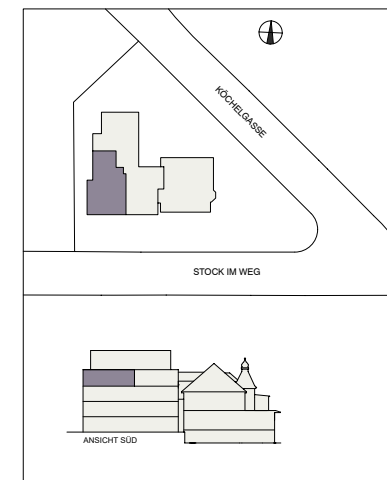

Stand: 17-07-2025

Die Möblierung dient zur Illustration und ist nicht Vertragsgegenstand. Änderungen während des Bauausführung infolge von Behördenauflagen, technischer oder konstruktiver Notwendigkeiten bleiben vorbehalten. Es gelten die Naturmaße.

**BERATUNG UND VERKAUF**

Email: sales@boe.at - Tel: +43 1 711 80-0



BAU · OBJEKT · ENTWICKLUNG