
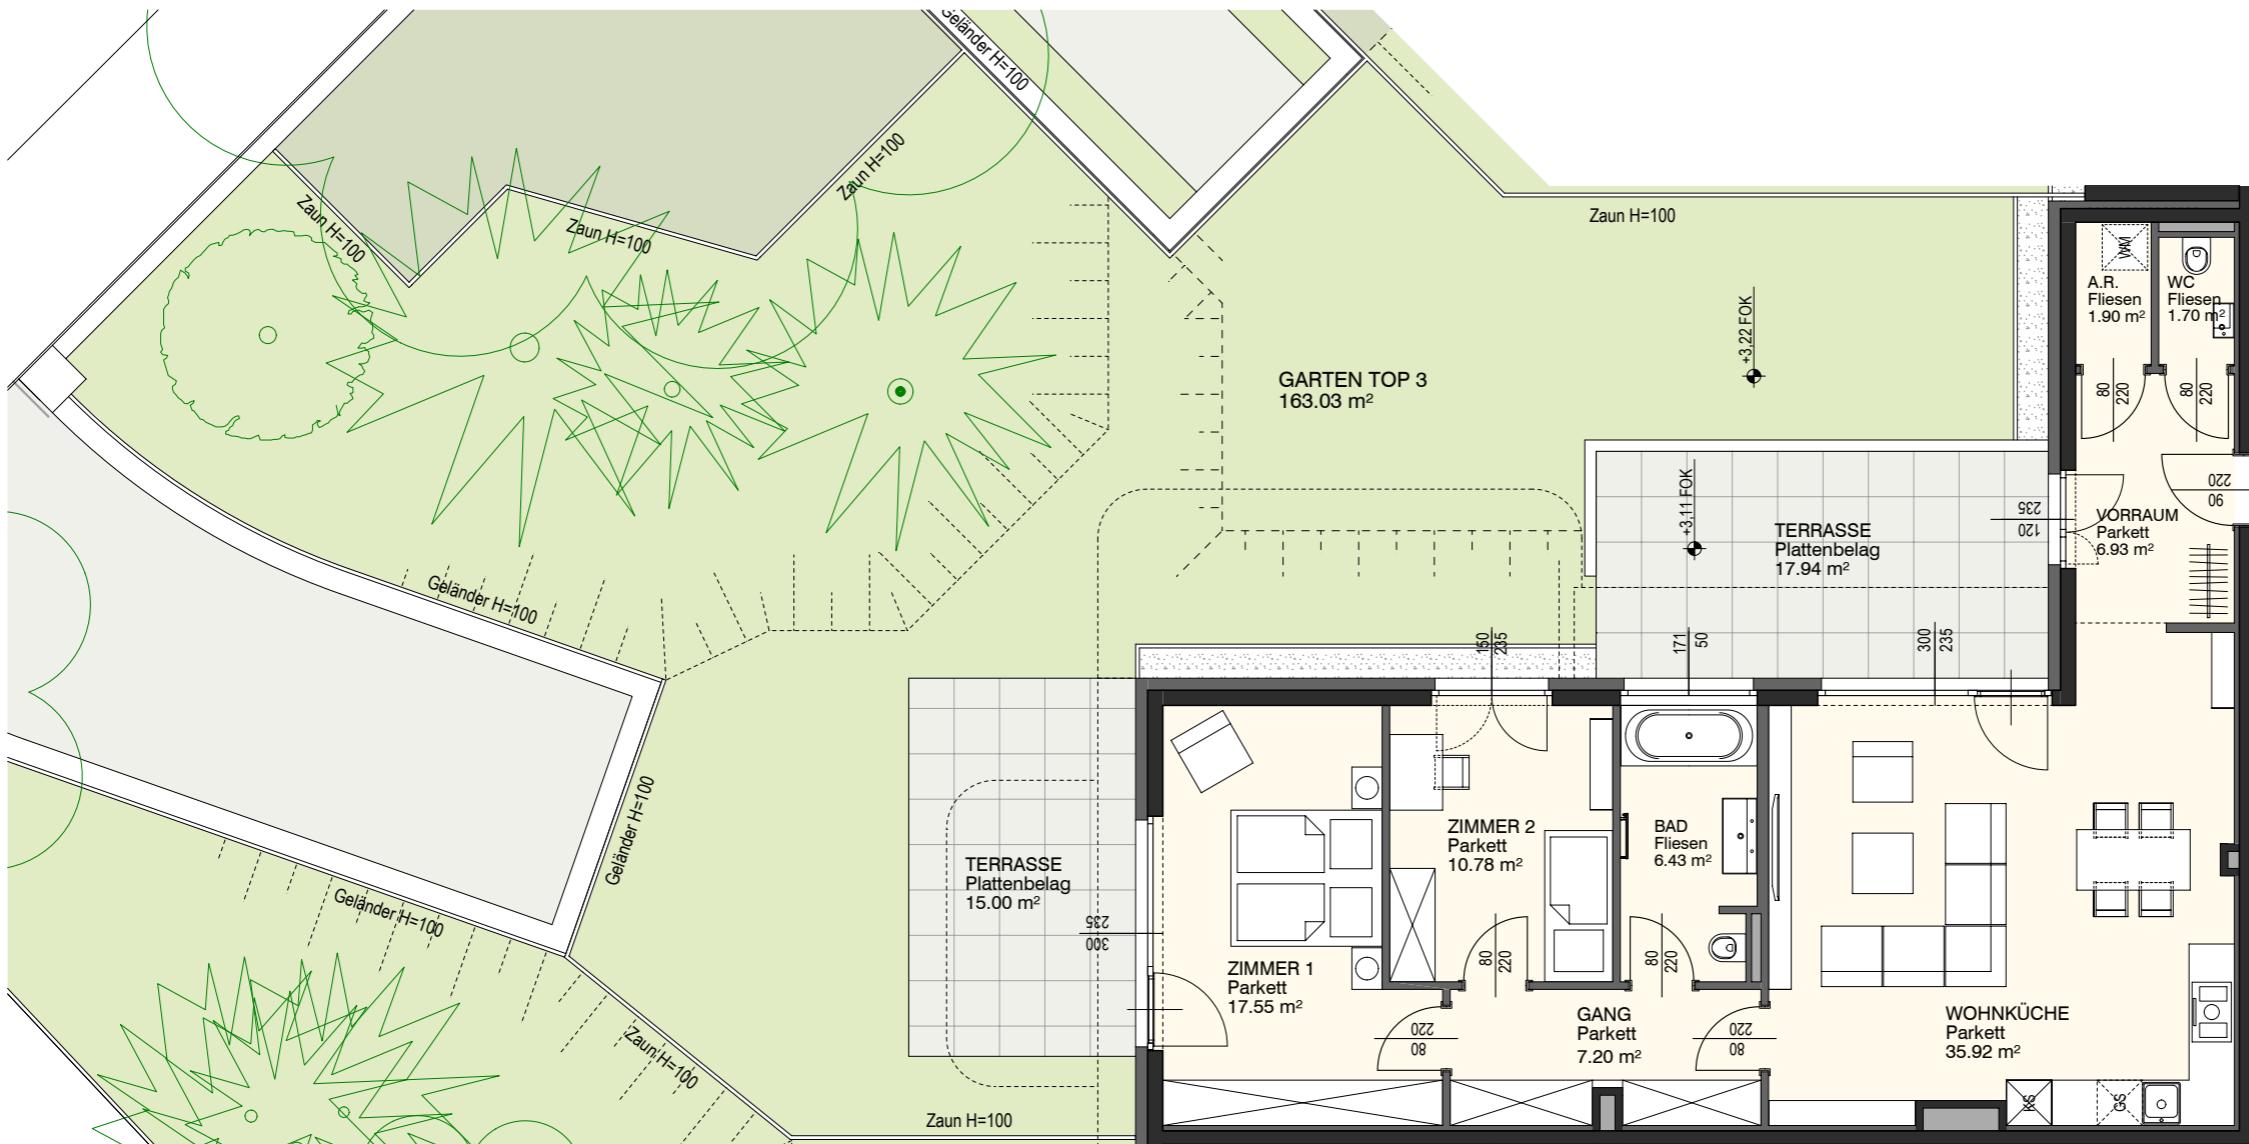


1130 WIEN - KÖCHELGASSE 5

ERDGESCHOSS
Wohnfläche
Gartenterrassen
Garten

TOP 3
88,41 m²
32,94 m²
163,03 m²

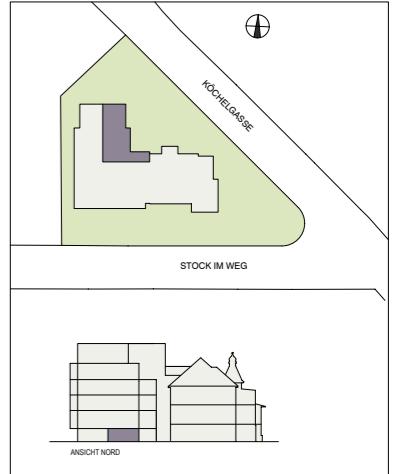

Stand: 17-07-2025

Die Möblierung dient zur Illustration und ist nicht Vertragsgegenstand. Änderungen während des Bauausführung infolge von Behördenaufgaben, technischer oder konstruktiver Notwendigkeiten bleiben vorbehalten. Es gelten die Naturmaße.

BERATUNG UND VERKAUF
Email: sales@boe.at - Tel: +43 1 711 80-0



Maße sind ca.-Maße

Maßstab
0 1 2 3 4m